


Minimale kolomafmeting per wanddikte	
Wanddikte	Kolomafmeting
67	HEA100
100	HEA140
120	HEA160
150	HEA200
175	HEA220
200	HEA240
214	HEA260
240	HEA300
250	HEA320
300	HEA360

Ruimte tussen staal en kalkzandsteen minimaal 10 mm

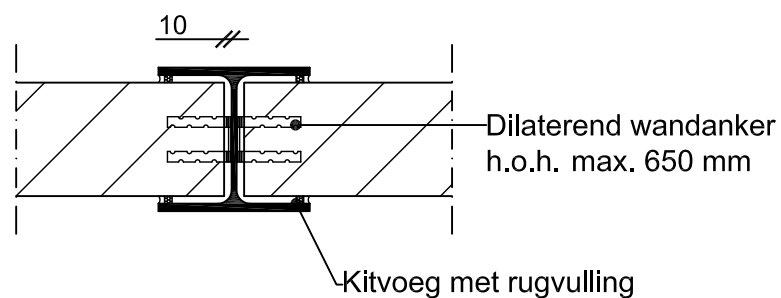

## Kalkzandsteen tussen de flenzen met dilaterend wandanker

H11

Niveau: Horizontaal	App. -	Won. -	U-bouw X	Locatie: ----	Materialisatie: Staalconstructie	Schaal: 1:10	Datum: Maart 2016
------------------------	-----------	-----------	-------------	------------------	-------------------------------------	-----------------	----------------------